
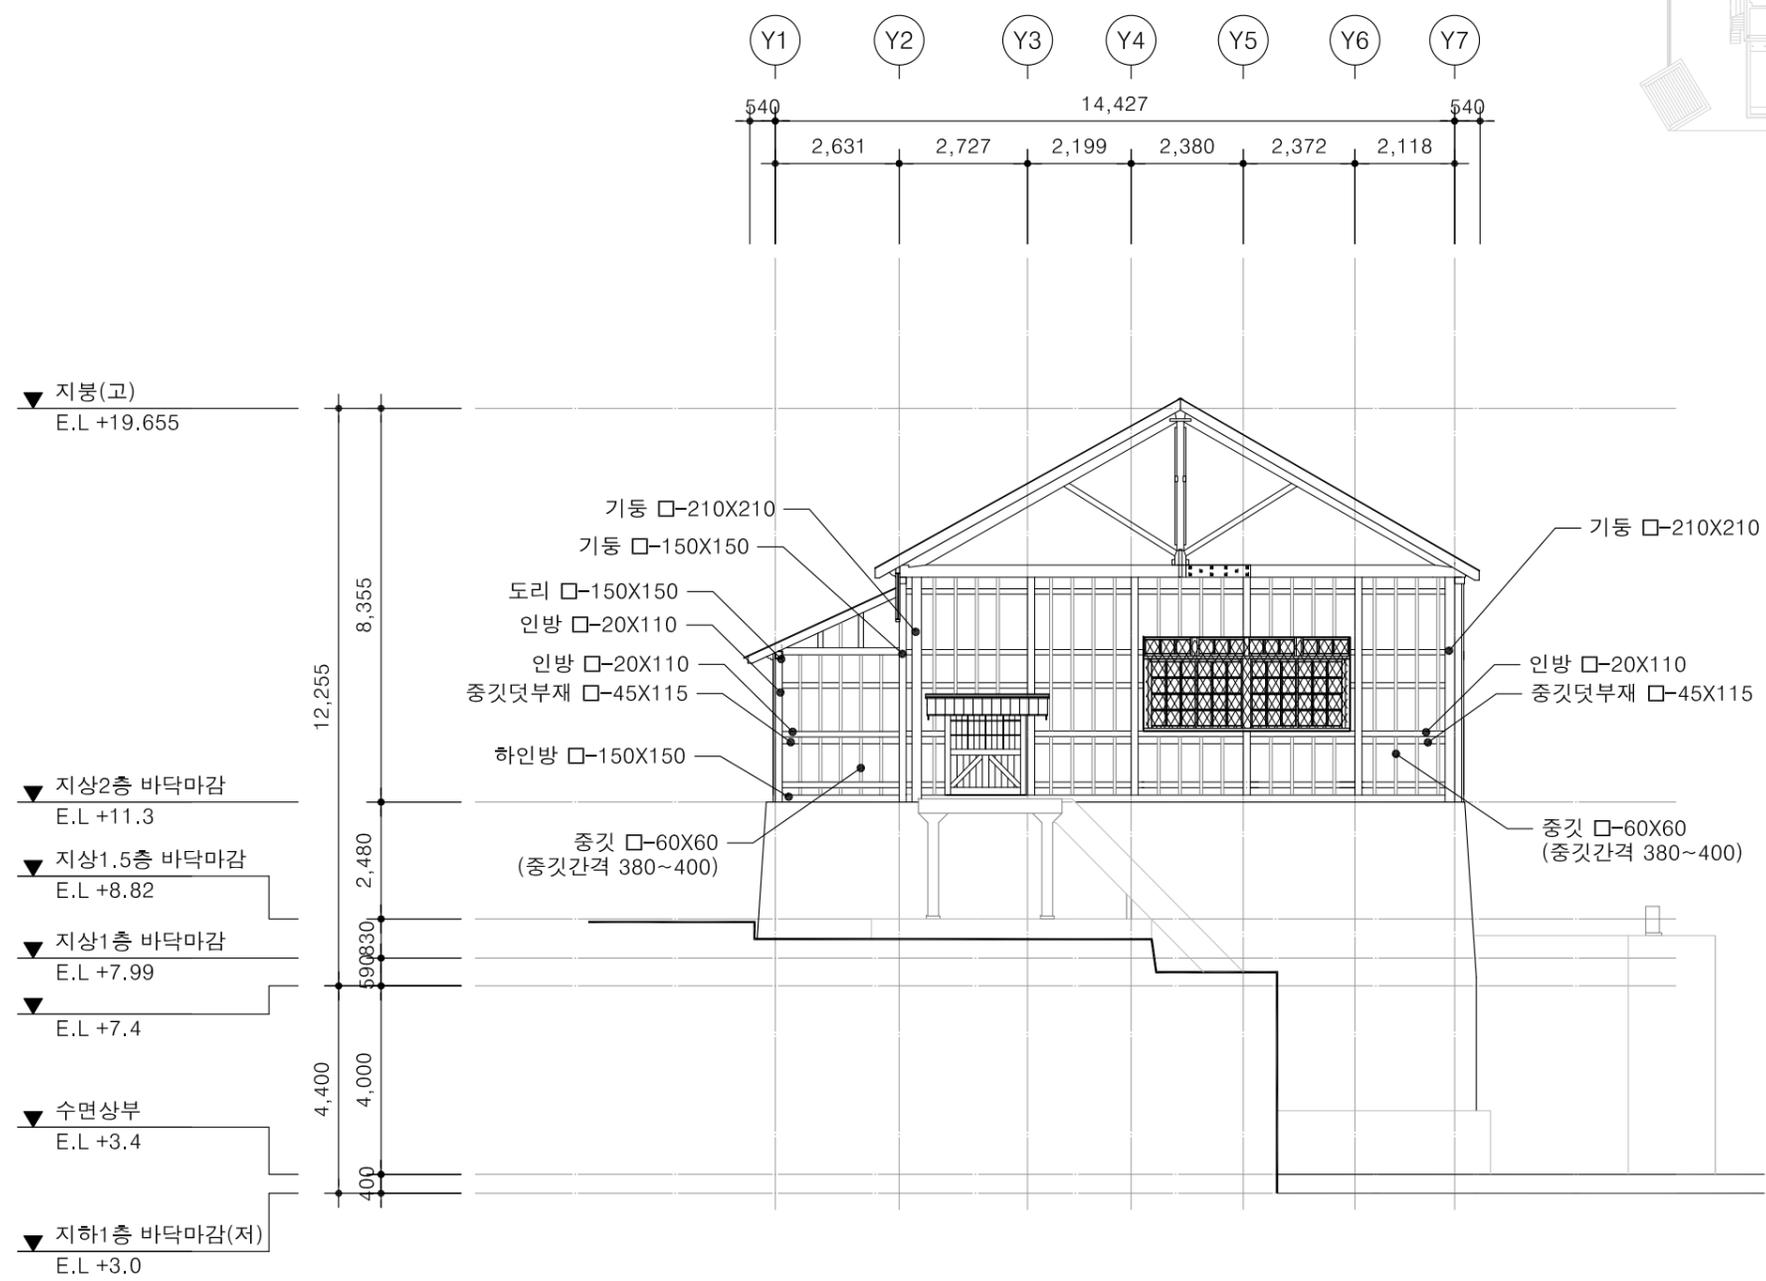


1 지상1층 평면도(계획)
축척 1/150

필요 시 추가정보 제공 가능

KEY PLAN

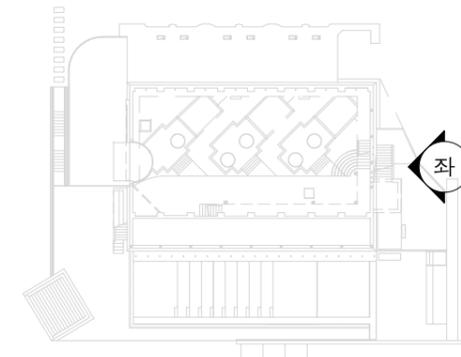

1
-

좌측면도(실측)

축척 1/150